


οριο ζώνης Β' αρχαιολογικού χώρου Οτζιά  
( ΦΕΚ 39 Β' / 27-1-1998 )  
( ΦΕΚ 138 Β' / 18-2-1999 )

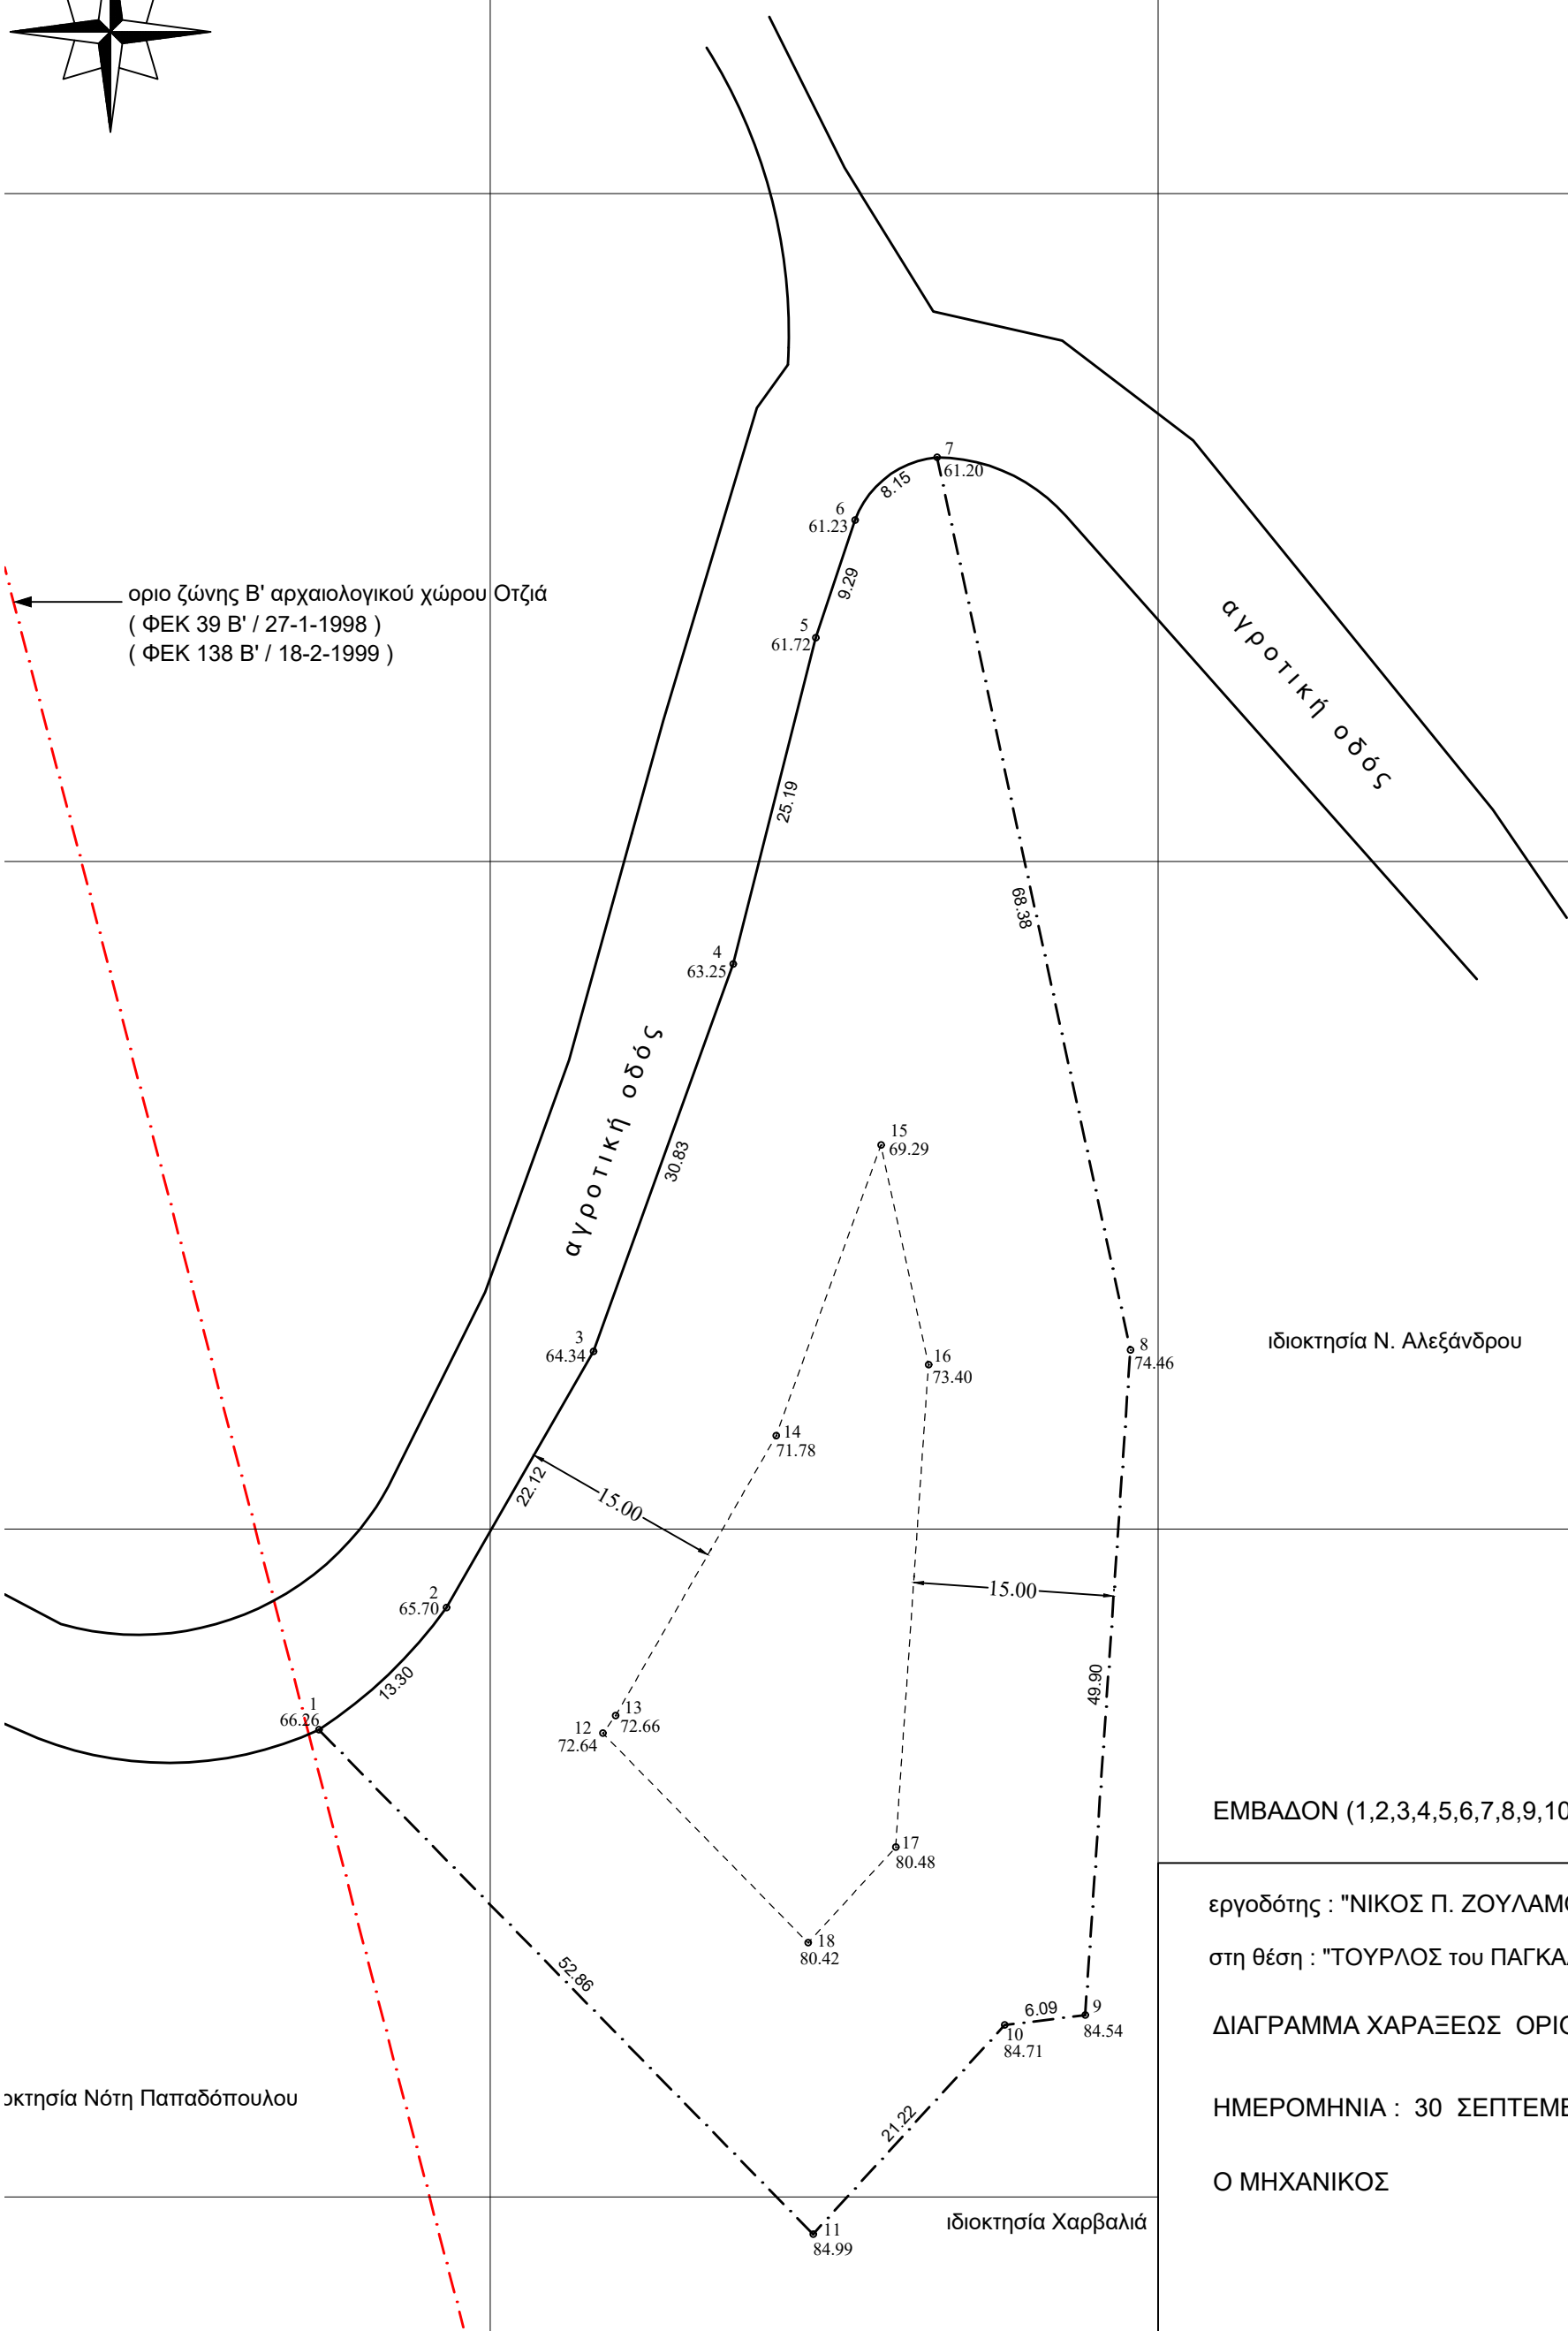

ιδιοκτησία Ν. Αλεξάνδρου

ΕΜΒΑΔΟΝ (1,2,3,4,5,6,7,8,9,10,11,1) = 4093.00 τμ

εργοδότης : "ΝΙΚΟΣ Π. ΖΟΥΛΑΜΟΠΟΥΛΟΣ ΤΕΧΝΙΚΗ Ι.Κ.Ε."  
στη θέση : "ΤΟΥΡΛΟΣ του ΠΑΓΚΑΛΟΥ" ΟΤΖΙΑ ΤΗΣ ΝΗΣΟΥ ΚΕΑΣ ΚΥΚΛ  
ΔΙΑΓΡΑΜΜΑ ΧΑΡΑΞΕΩΣ ΟΡΙΟΥ & ΟΙΚ. ΓΡΑΜΜΩΝ ΚΛΙΜΑΚ  
ΗΜΕΡΟΜΗΝΙΑ : 30 ΣΕΠΤΕΜΒΡΙΟΥ 2020  
Ο ΜΗΧΑΝΙΚΟΣ

ιδιοκτησία Νότη Παπαδόπουλου

ιδιοκτησία Χαρβαλιά